


VIVIENDA 1D

Superficie construida

R	Recibidor	8,14 m ²
SCK	Salón-cocina-comedor	36,88 m ²
P	Paso	5,97 m ²
D1	Dormitorio 1	20,34 m ²
D2	Dormitorio 2	9,63 m ²
D3	Dormitorio 3	13,56 m ²
D4	Dormitorio 4	8,81 m ²
B1	Baño	4,75 m ²
B2	Baño	4,07 m ²


Total sup. construida 104,00 m²

T	Terraza	8,85 m ²
Pt	Patio	10,15 m ²

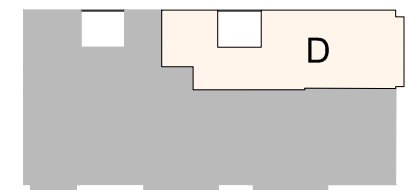


VIVIENDA D

**PLANTA PRIMERA
ESCALA 1:75**

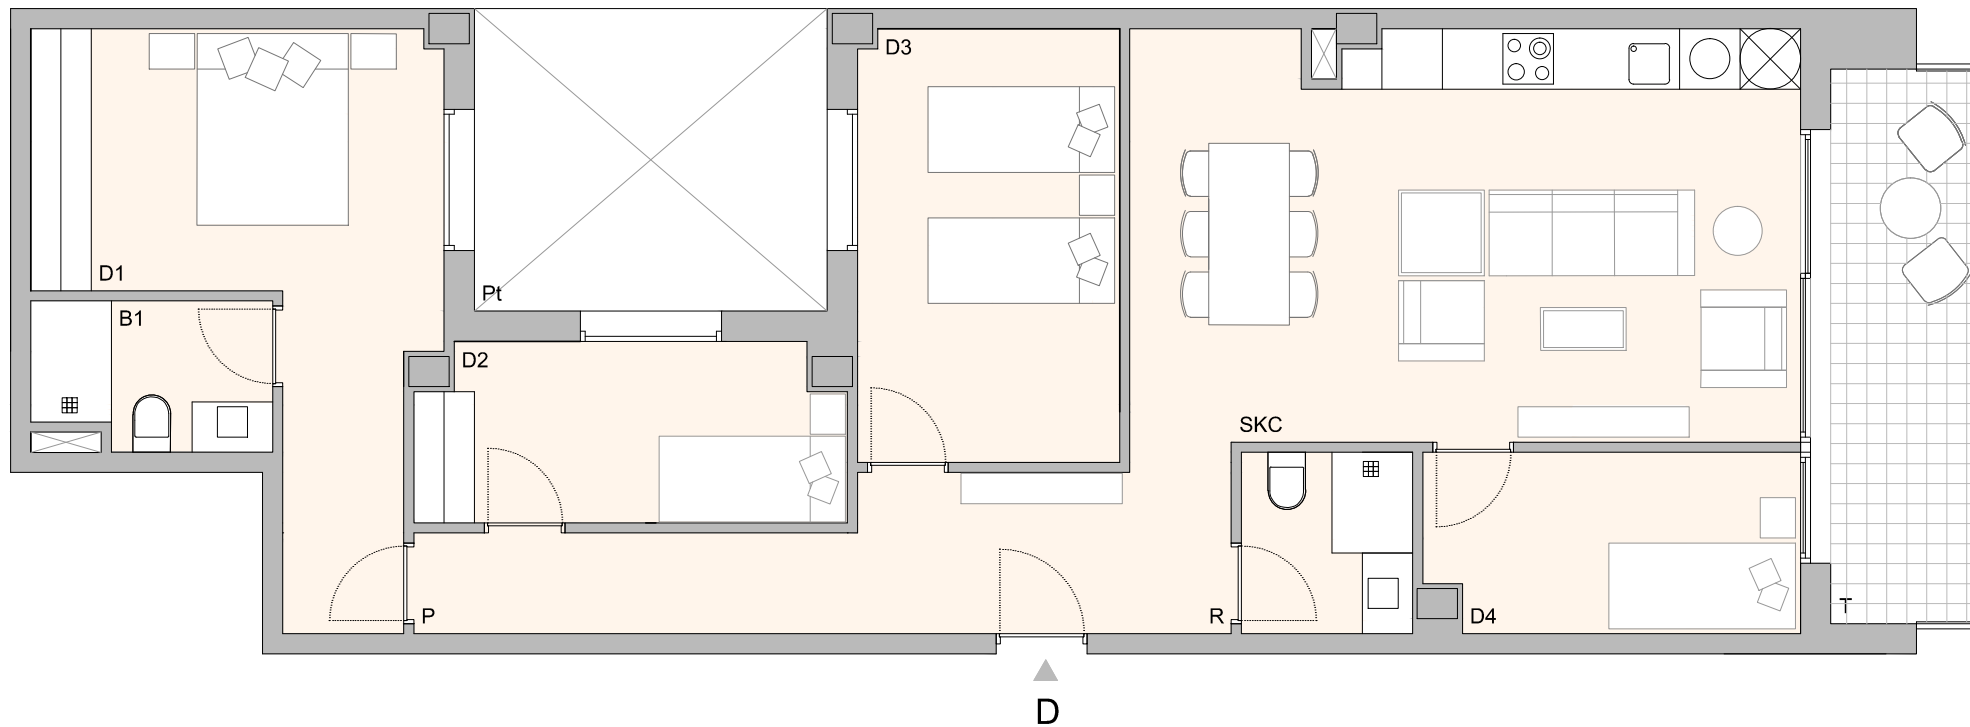

VIVIENDAS 2D Y 3D

		Superficie construida
R	Recibidor	8,14 m ²
SCK	Salón-cocina-comedor	36,88 m ²
P	Paso	5,97 m ²
D1	Dormitorio 1	20,34 m ²
D2	Dormitorio 2	9,63 m ²
D3	Dormitorio 3	13,56 m ²
D4	Dormitorio 4	8,81 m ²
B1	Baño	4,75 m ²
B2	Baño	4,07 m ²
Total sup. construida		104,00 m²
T	Terraza	8,85 m ²

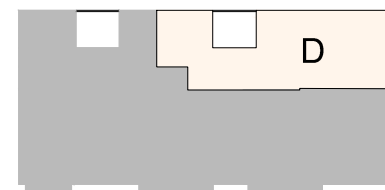



VIVIENDA D

PLANTAS 2ª Y 3ª
ESCALA 1:75

VIVIENDA 4D

		Superficie construida
R	Recibidor	8,43 m ²
SCK	Salón-cocina-comedor	38,23 m ²
P	Paso	6,18 m ²
D1	Dormitorio 1	21,09 m ²
D2	Dormitorio 2	9,98 m ²
D3	Dormitorio 3	14,06 m ²
D4	Dormitorio 4	9,14 m ²
B1	Baño	4,92 m ²
B2	Baño	4,22 m ²
C	Casetón	6,18 m ²
Total superficie construida		114,00 m²

T	Terraza	8,85 m ²
T2	Terraza	57,20 m ²

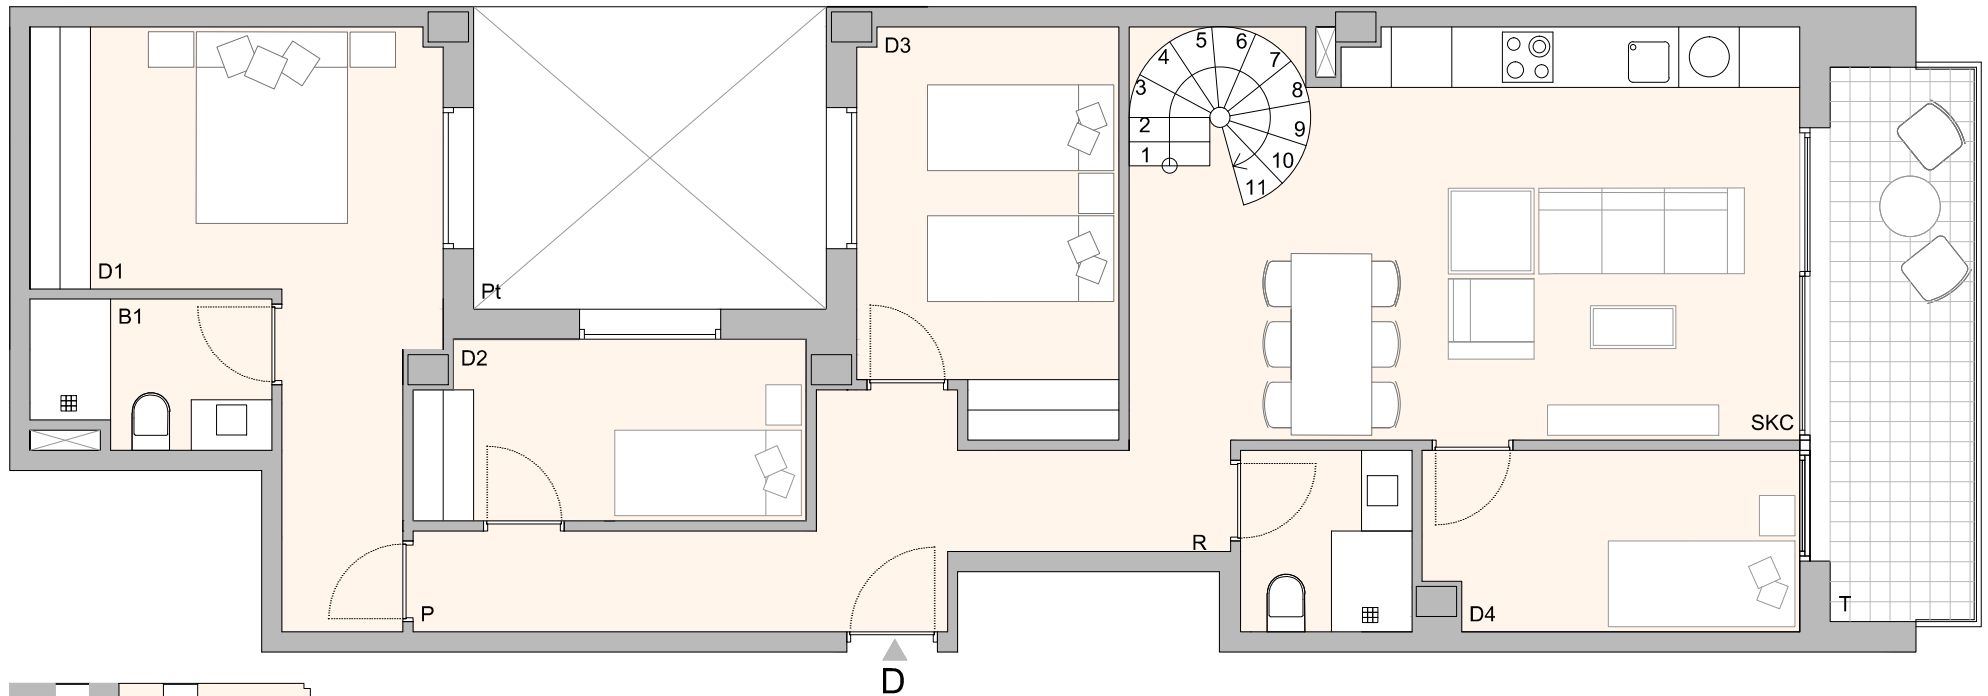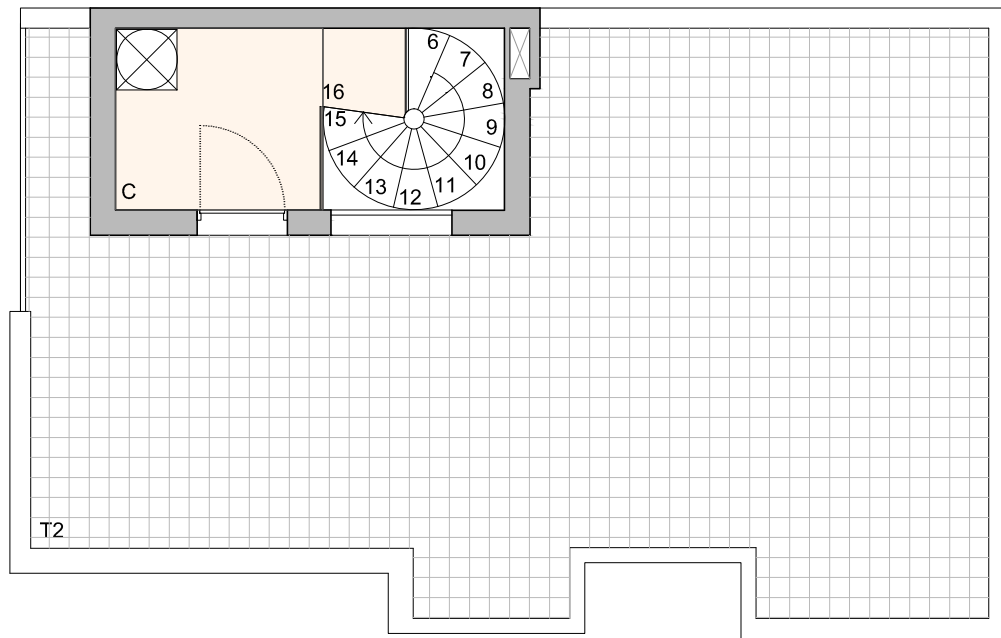

VIVIENDA D PLANTAS CUARTA Y CUBIERTA ESCALA 1:75

PLANO COMERCIAL ORIENTATIVO SIN VALOR CONTRACTUAL