

VIVIENDA 1A


Superficie contruida

R	Recibidor	4,71 m ²
P	Paso	10,16 m ²
SKC	Salón-cocina-comedor	32,81 m ²
D1	Dormitorio 1	17,38 m ²
D2	Dormitorio 2	8,57 m ²
D3	Dormitorio 3	15,30 m ²
B1	Baño	4,28 m ²
B2	Baño	4,28 m ²
Total sup. construida		97,50 m²
T	Terraza	5,85
Pt	Patio	10,15

VIVIENDA A

**PLANTA PRIMERA
ESCALA 1:75**

PLANO COMERCIAL ORIENTATIVO SIN VALOR CONTRACTUAL

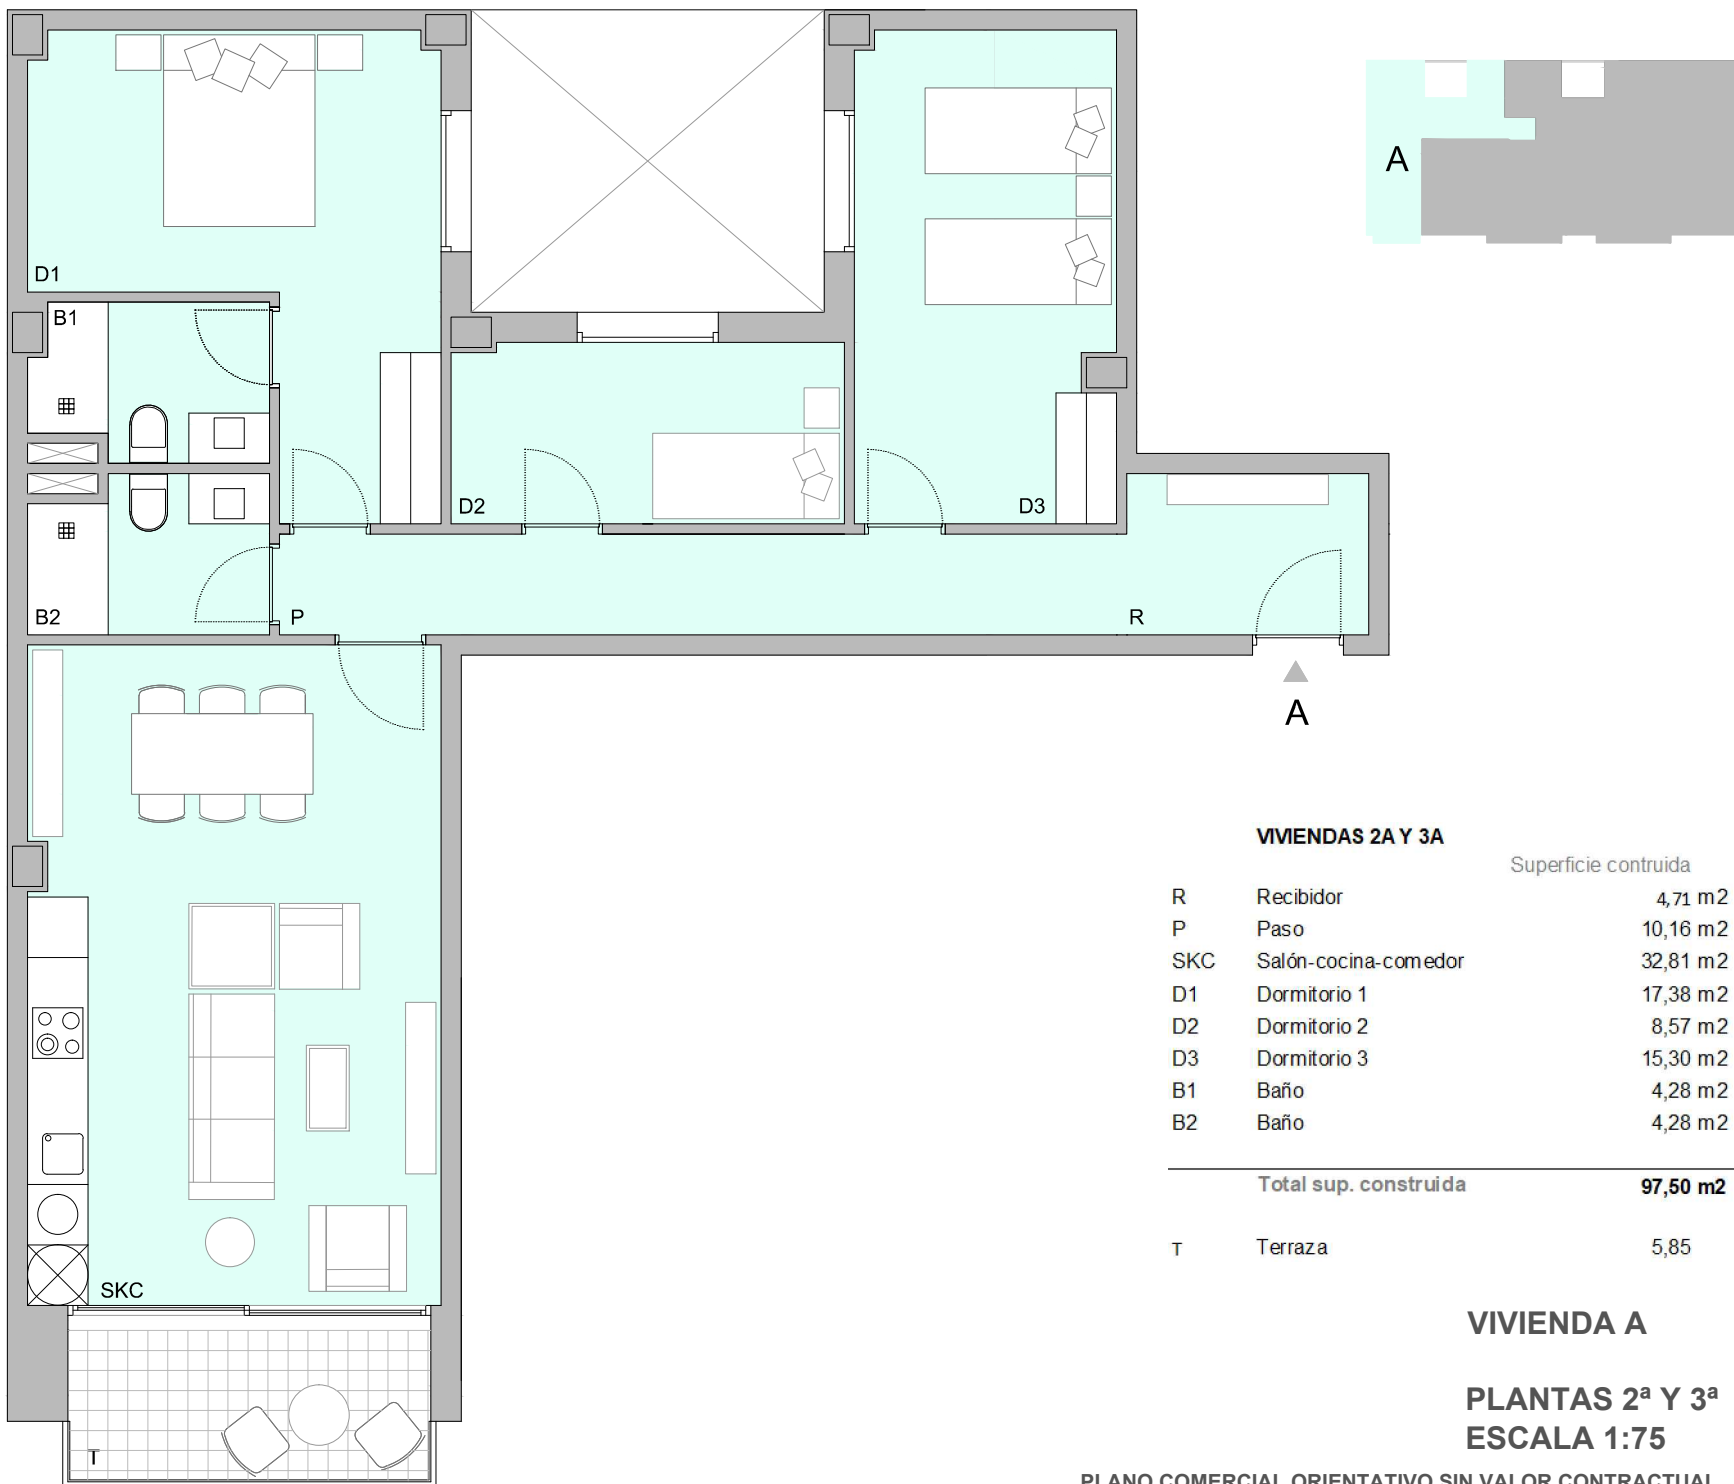



VIVIENDAS 2A Y 3A

Superficie contruida

R	Recibidor	4,71 m ²
P	Paso	10,16 m ²
SKC	Salón-cocina-comedor	32,81 m ²
D1	Dormitorio 1	17,38 m ²
D2	Dormitorio 2	8,57 m ²
D3	Dormitorio 3	15,30 m ²
B1	Baño	4,28 m ²
B2	Baño	4,28 m ²
Total sup. construida		97,50 m²
T	Terraza	5,85

VIVIENDA A

**PLANTAS 2ª Y 3ª
ESCALA 1:75**

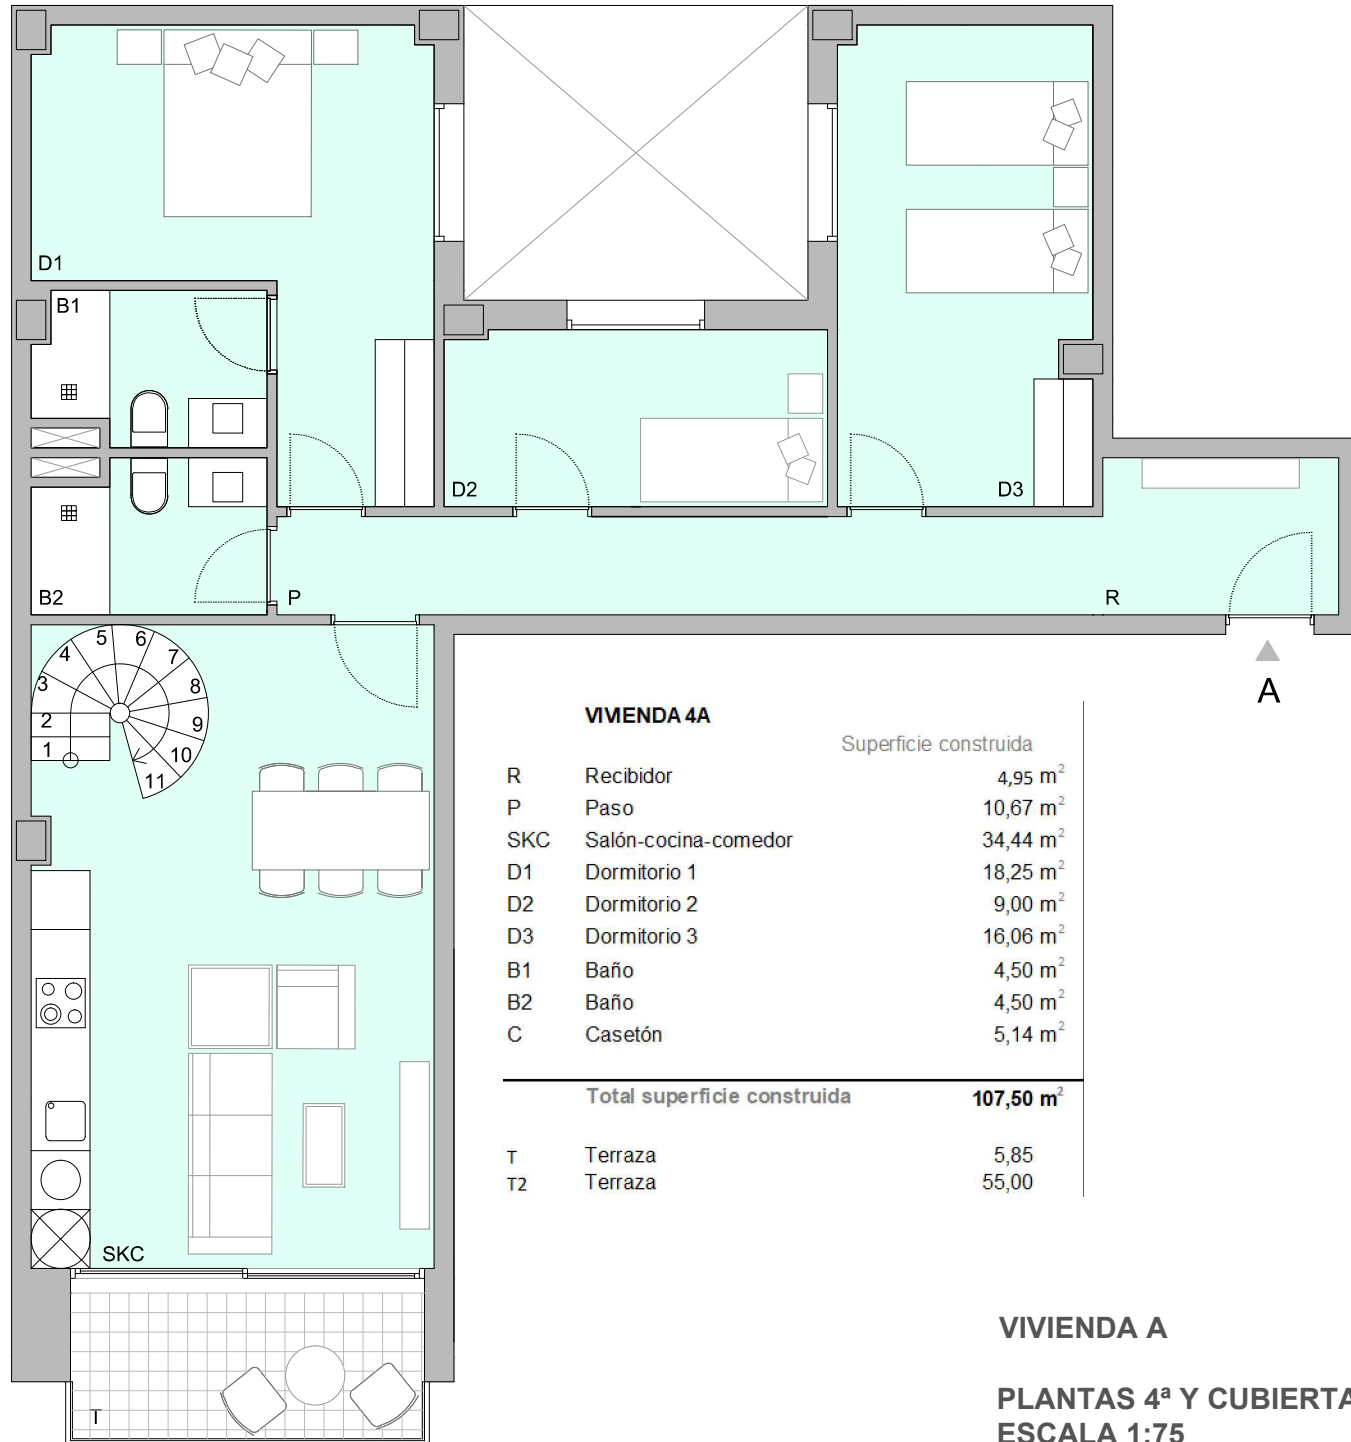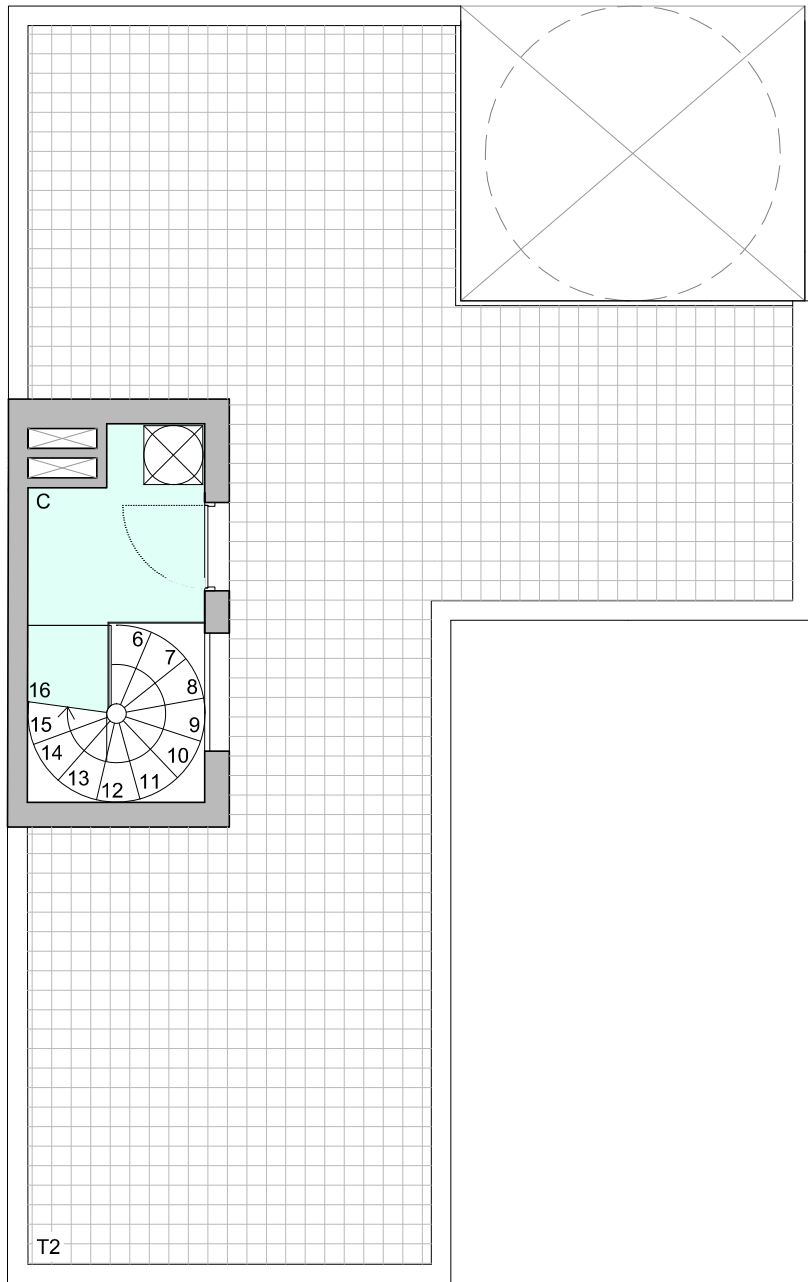

VIVIENDA 4A

Superficie construida

R	Recibidor	4,95 m ²
P	Paso	10,67 m ²
SKC	Salón-cocina-comedor	34,44 m ²
D1	Dormitorio 1	18,25 m ²
D2	Dormitorio 2	9,00 m ²
D3	Dormitorio 3	16,06 m ²
B1	Baño	4,50 m ²
B2	Baño	4,50 m ²
C	Casetón	5,14 m ²
Total superficie construida		107,50 m²
T	Terraza	5,85
T2	Terraza	55,00

VIVIENDA A

**PLANTAS 4ª Y CUBIERTA
ESCALA 1:75**